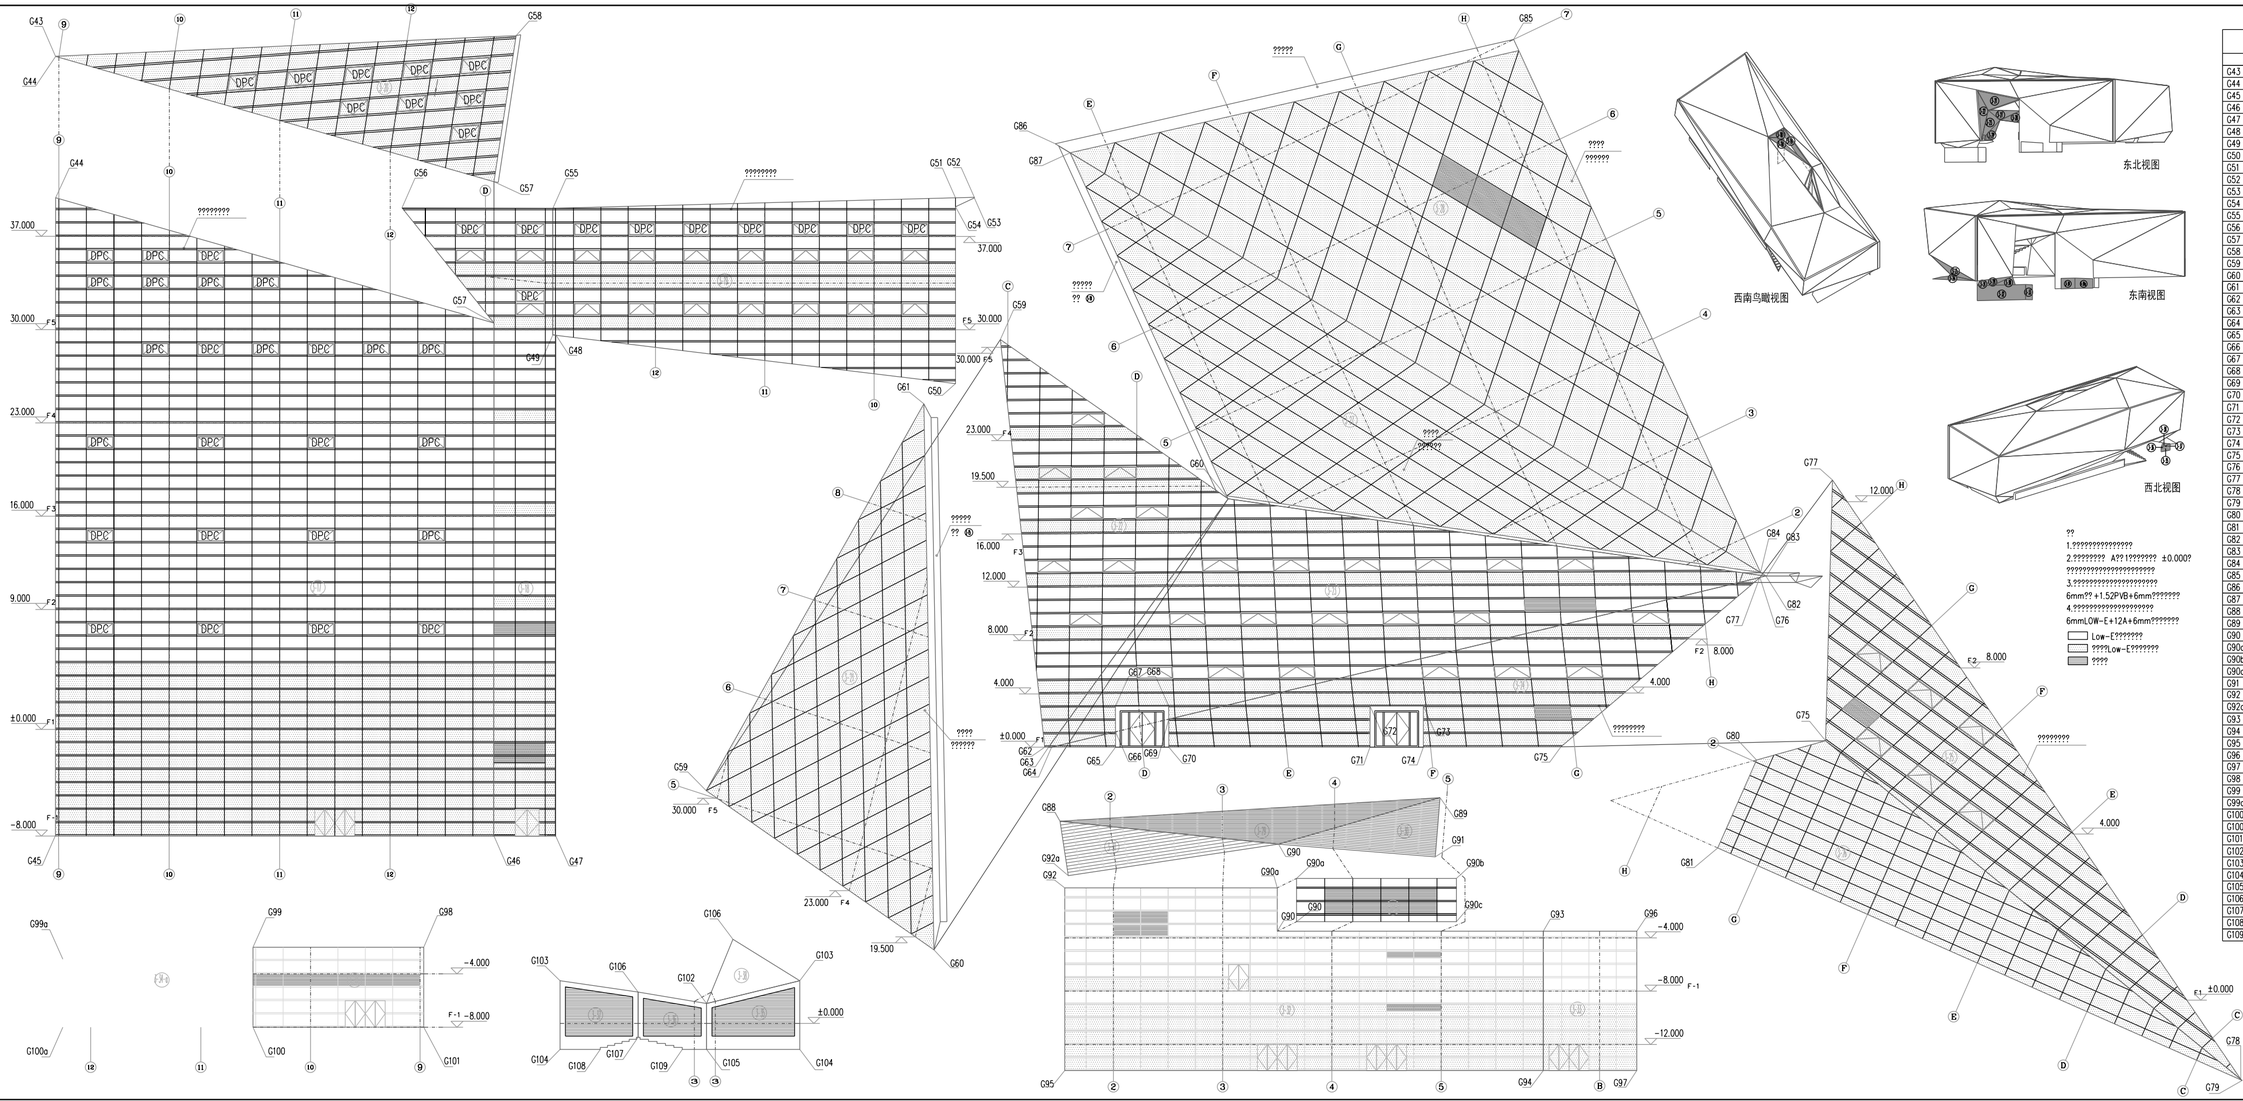

??
1.????????????
2.???????? A??1???????? ±0.000?
??????????????????????
3.??????????????????????
6mm?? +1.52PVB+6mm????????
4.??????????????????????
6mmLOW-E+12A+6mm????????
Low-E????????
????Low-E????????
????

建筑形体控制点

	x	y	z
G43	-12.319	64.052	39.917
G44	-12.309	64.060	39.900
G45	-12.309	64.060	-8.000
G46	-17.071	96.600	-8.000
G47	-12.309	96.600	-8.000
G48	-12.309	96.600	29.615
G49	-12.650	96.600	29.615
G50	-12.650	66.393	25.966
G51	-12.650	66.393	39.902
G52	-12.650	64.975	39.938
G53	-12.650	64.975	39.895
G54	-12.650	66.393	39.227
G55	-12.650	96.600	39.118
G56	-23.971	96.600	39.141
G57	-17.071	96.600	30.510
G58	-23.997	96.600	39.174
G59	-8.175	31.820	30.580
G60	-24.074	25.737	18.538
G61	-12.232	64.421	25.090
G62	-11.585	31.819	0
G63	-11.843	31.712	0
G64	-12.035	31.589	0
G65	-16.028	28.929	0
G66	-16.221	29.087	1.133
G67	-16.221	29.218	3.037
G68	-19.595	27.067	3.037
G69	-19.537	27.008	2.071
G70	-19.343	26.721	-0.005
G71	-31.925	18.342	-0.005
G72	-32.206	18.763	3.033
G73	-35.536	16.546	3.033
G74	-35.254	16.125	-0.005
G75	-43.841	10.410	0.014
G76	-57.440	3.865	12.550
G77	-57.412	3.879	12.525
G78	-5.096	-0.124	-1.903
G79	-4.960	-0.161	-1.910
G80	-48.000	7.050	-0.617
G81	-48.000	-0.045	-1.940
G82	-57.820	3.633	12.655
G83	-57.849	3.614	12.650
G84	-57.562	4.046	12.697
G85	-56.370	47.900	8.402
G86	-23.357	55.359	18.318
G87	-24.074	54.282	18.200
G88	-4.372	3.250	-1.780
G89	-10.901	31.000	0.012
G90	-8.125	19.200	-3.500
G90a	-8.125	19.200	-0.250
G90b	-10.886	30.881	-0.250
G90c	-10.886	30.881	-3.500
G91	-8.125	31.000	-3.500
G92	-8.125	3.250	-0.250
G92a	-8.125	3.250	-3.500
G93	-8.125	39.160	-3.500
G94	-8.125	39.160	-13.963
G95	-8.125	3.250	-13.963
G96	-1.115	39.160	-3.500
G97	-1.115	39.160	-13.963
G98	-9.280	64.000	-2.000
G99	-9.280	76.812	-2.000
G99a	-7.598	90.977	-2.891
G100	-9.280	76.812	-8.000
G100a	-7.598	90.977	-8.000
G101	-9.280	64.000	-8.000
G102	-53.246	15.746	1.494
G103	-54.450	8.854	3.197
G104	-54.450	8.854	-1.951
G105	-53.246	15.746	-1.951
G106	-49.599	12.126	2.346
G107	-49.599	12.126	-1.052
G108	-51.954	10.538	-1.951
G109	-51.954	14.464	-1.951

?????
成都市文化局 成都博物院

?????
成都市民用建筑统一建设办公室

?????
美国萨泽兰,弗塞规划建筑事务所
Sutherland Hussey Architects

泛道（北京）国际设计咨询有限公司
Pansolution International

????????????A111000019

???? 成都博物馆新址

????		???? ???	??? ??
? ?	???	?????	? ?
? ?	???	? ?	???
? ?	? ?		
? ?			

????
玻璃幕墙组合展开图三

?????	???	? ?	1:100
? ? ??-51019-1/??		? ?	??-91
? ?	2011157	? ?	126

???? ????