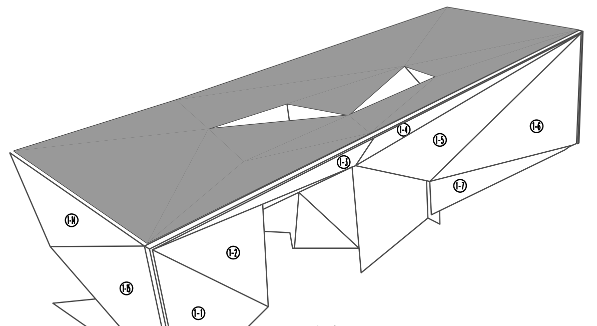

东南视图

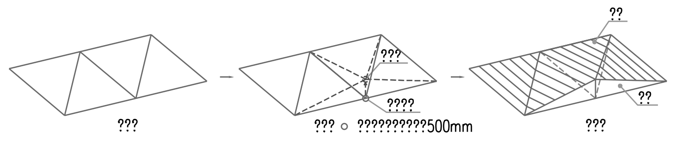

铜板起翘示意图

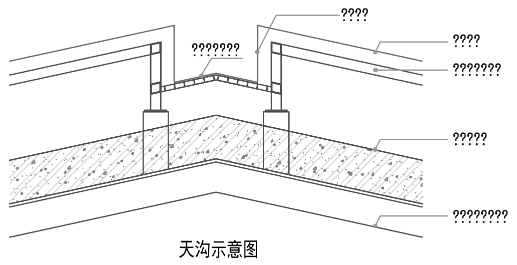

天沟示意图

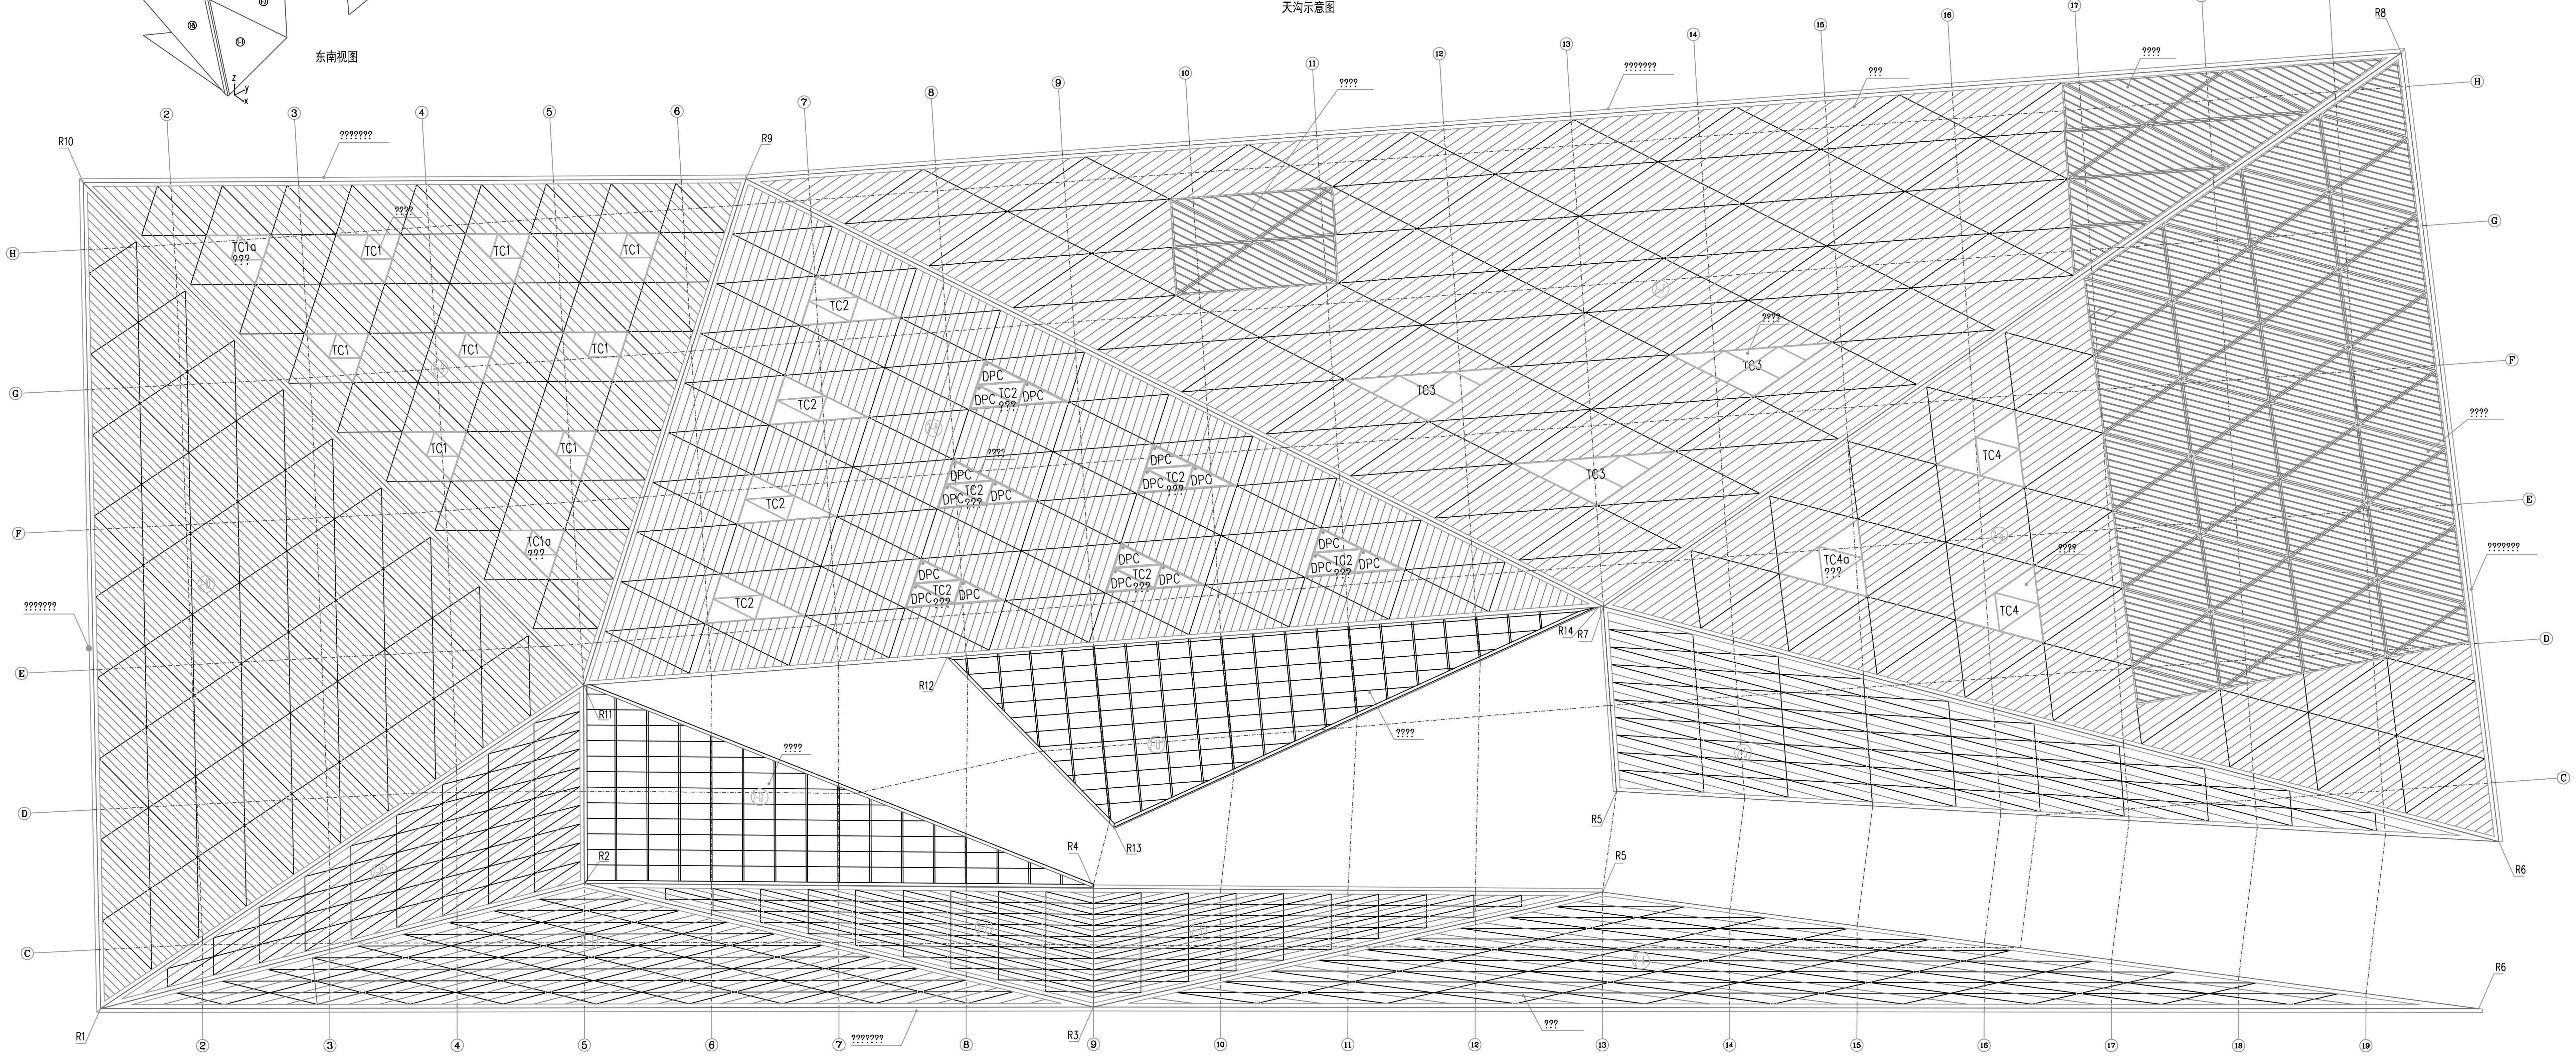
R1
R2
R3
R4
R5
R6
R7
R8
R9
R10
R11
R12
R13
R14
H
G
F
E
D
C
TC1
TC1a
TC2
TC3
TC4
TC4a
DPC
???????
????

建筑形体控制点			
	x	y	z
R1	−4.914	0.327	37.371
R2	−12.150	31.500	40.812
R3	−4.914	64.300	37.371
R4	−12.150	64.306	39.850
R5	−12.150	97.100	39.098
R6	−4.913	153.559	37.371
R7	−24.074	97.100	39.142
R8	−55.876	150.702	33.585
R9	−55.334	43.871	38.834
R10	−58.010	1.294	40.552
R11	−24.074	31.500	45.352
R12	−24.074	54.876	43.139
R13	−12.491	64.532	39.906

??
1.????????????????????????
????????????????????????
??????????
2.???????? A?? 1??????? ±0.000?
?????????????????????
3.????????????????
4. ○ ???????????

屋顶外表皮展开图

???? 成都市文化局 成都博物院			
???? 成都市民用建筑统一建设办公室			
???? 英国萨泽兰.弗塞规划建筑事务所 Sutherland Hussey Architects			
泛道（北京）国际设计咨询有限公司 Pansolution International			
AVIC APC ?????????A111000019			
????	成都博物馆新馆		
????		???? ???	??? ??
? ?	???	?????	? ?
? ?	???	? ?	???
? ?	? ?		
? ?			
???? 直立锁边铜板幕墙组合展开图			
????	???	? ?	1:100
? ? ??	?-51019-1/2	? ?	??-110
? ?	2011?5?	? ?	126

???? ????