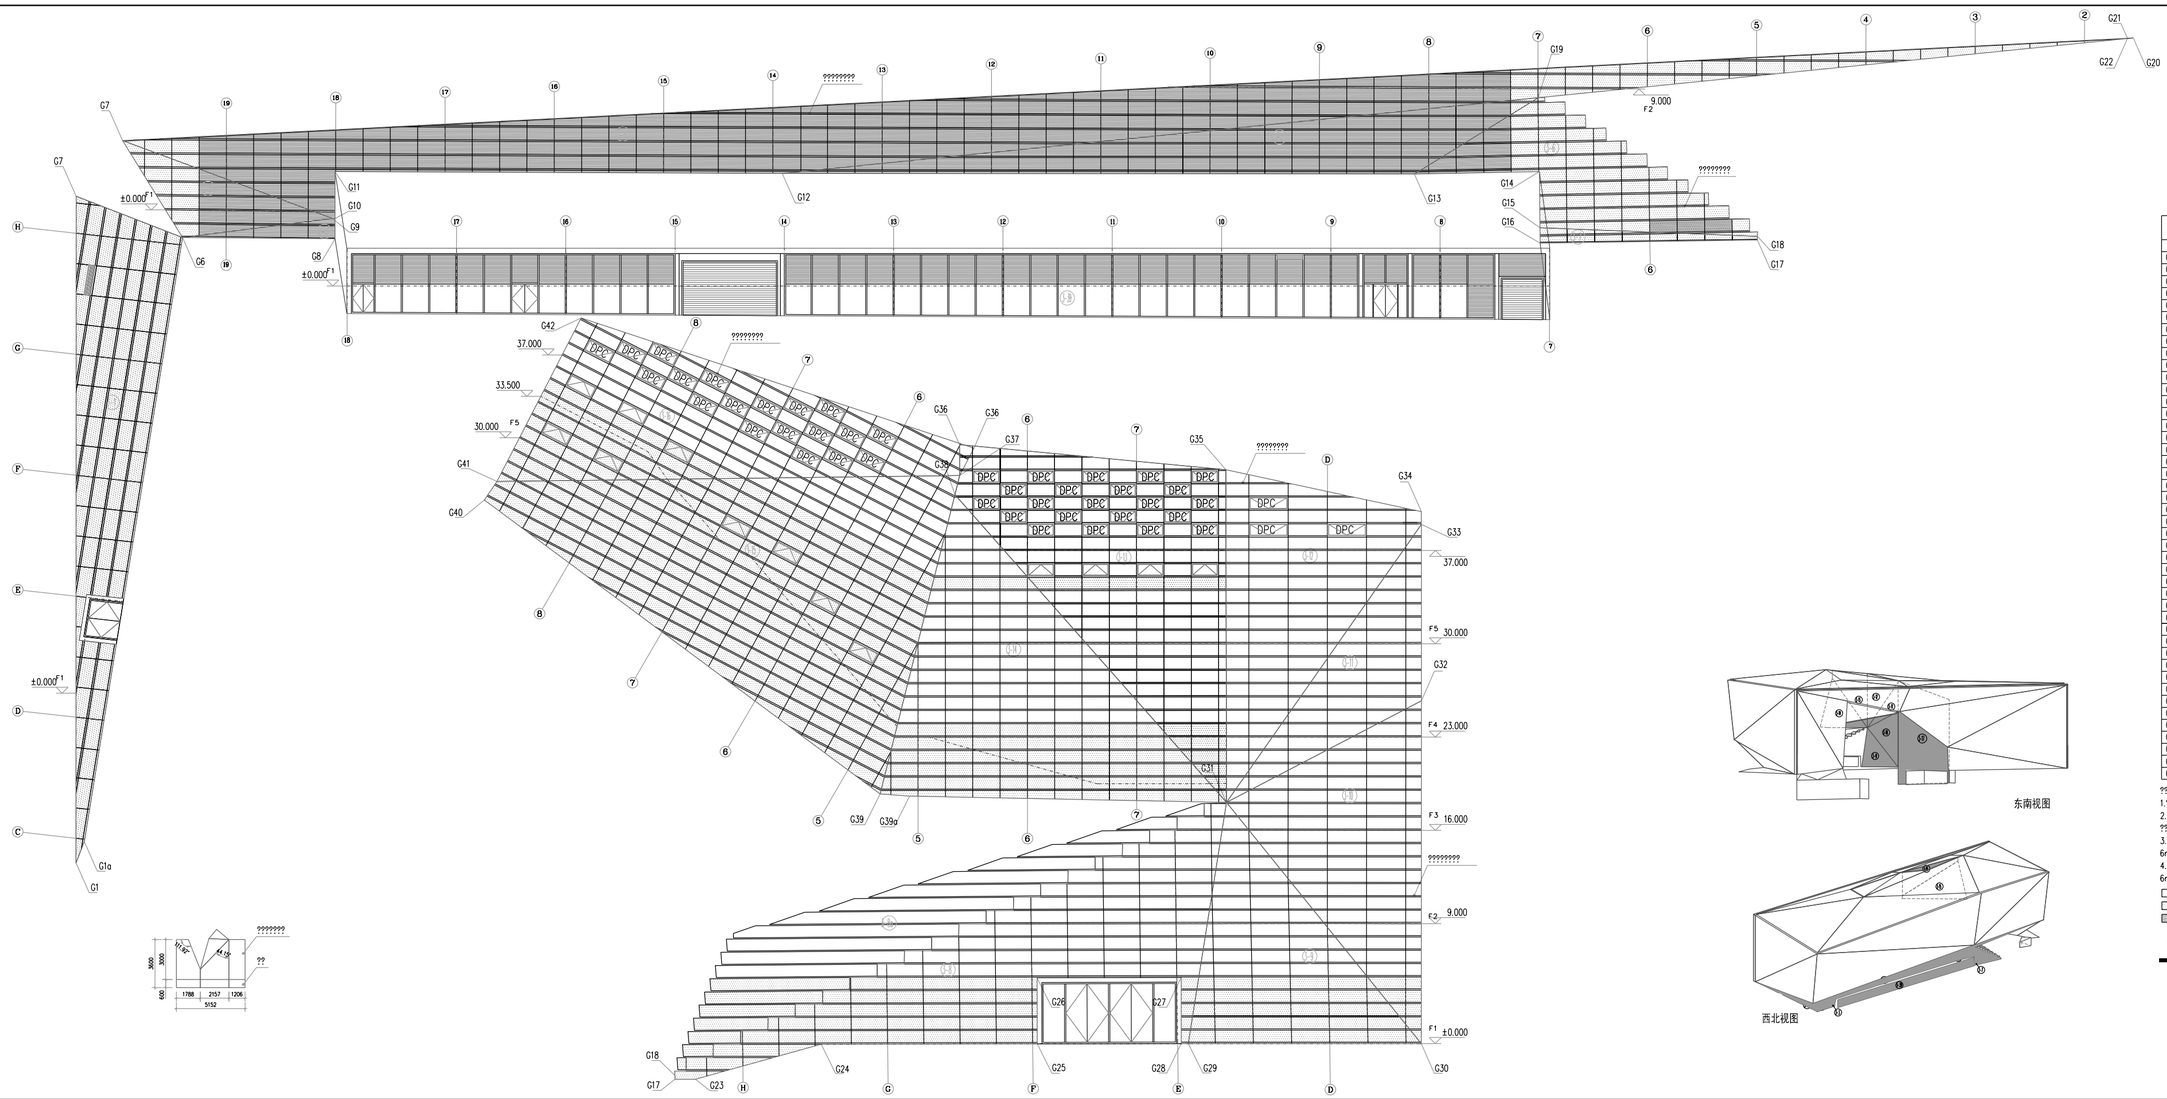

建筑形体控制点			
	x	Y	z
G1	-6.862	154.113	-1.693
G1a	-8.521	153.766	-1.981
G2	-23.451	152.399	-1.981
G3	-23.541	153.974	0.337
G4	-26.919	153.656	0.337
G5	-26.919	152.082	-1.981
G6	-54.250	149.580	-1.981
G7	-56.454	154.090	4.956
G8	-54.252	138.141	-1.982
G9	-54.252	138.344	-0.450
G10	-54.252	138.142	-0.450
G11	-55.494	138.142	2.837
G12	-55.162	80.883	2.837
G13	-55.162	57.170	2.837
G14	-56.301	47.855	2.837
G15	-56.004	47.855	-1.368
G16	-56.002	47.855	-2.526
G17	-57.922	31.637	-2.609
G18	-57.922	31.631	-2.331
G19	-56.689	47.872	8.363
G20	-57.904	3.247	12.734
G21	-57.900	3.678	12.711
G22	-57.892	3.678	12.691
G23	-55.301	33.417	-2.615
G24	-48.821	37.769	0.003
G25	-35.415	46.877	0.003
G26	-35.371	46.812	4.941
G27	-26.433	52.884	4.941
G28	-26.477	52.949	0.003
G29	-26.046	53.241	0
G30	-12.309	64.060	0
G31	-23.483	54.636	18.098
G32	-12.309	64.060	25.722
G33	-12.309	64.060	38.955
G34	-12.309	64.060	39.927
G35	-23.524	54.601	43.054
G36	-23.524	34.624	44.945
G37	-23.524	34.629	42.633
G38	-23.524	34.269	41.195
G39	-23.524	28.651	18.734
G39a	-23.524	30.860	18.578
G40	-12.871	63.586	24.647
G41	-13.050	63.436	26.310
G42	-13.053	63.433	40.114

??

1.????????????????

2.???????? A??.???????? ±0.000?

????????????????????????

3.??????????????????????

6mm?? +1.52PVB+6mm???????

4.??????????????????????

6mmLOW-E+12A+6mm???????

Low-E???????

????Low-E???????

????

东南视图

西北视图

框架玻璃幕墙展开图1

????	成都市文化局 成都博物院
????	成都市民用建筑统一建设办公室
????	英国萨泽兰.弗塞威建筑事务所 Sutherland Hussey Architects
	泛道（北京）国际设计咨询有限公司 Pansolution International
	????????A111000019
????	成都博物馆新址
????	???? ??? ??? ??
? ?	??? ????? ? ?
? ?	??? ? ? ???
? ?	? ?
? ?	
? ?	
????	玻璃幕墙组合展开图二
????	??? ? ? 1:100
? ? ??-SI019-1/? ? ??-90	
? ?	2011150 ? ? 126

???? ????